



План первого этажа

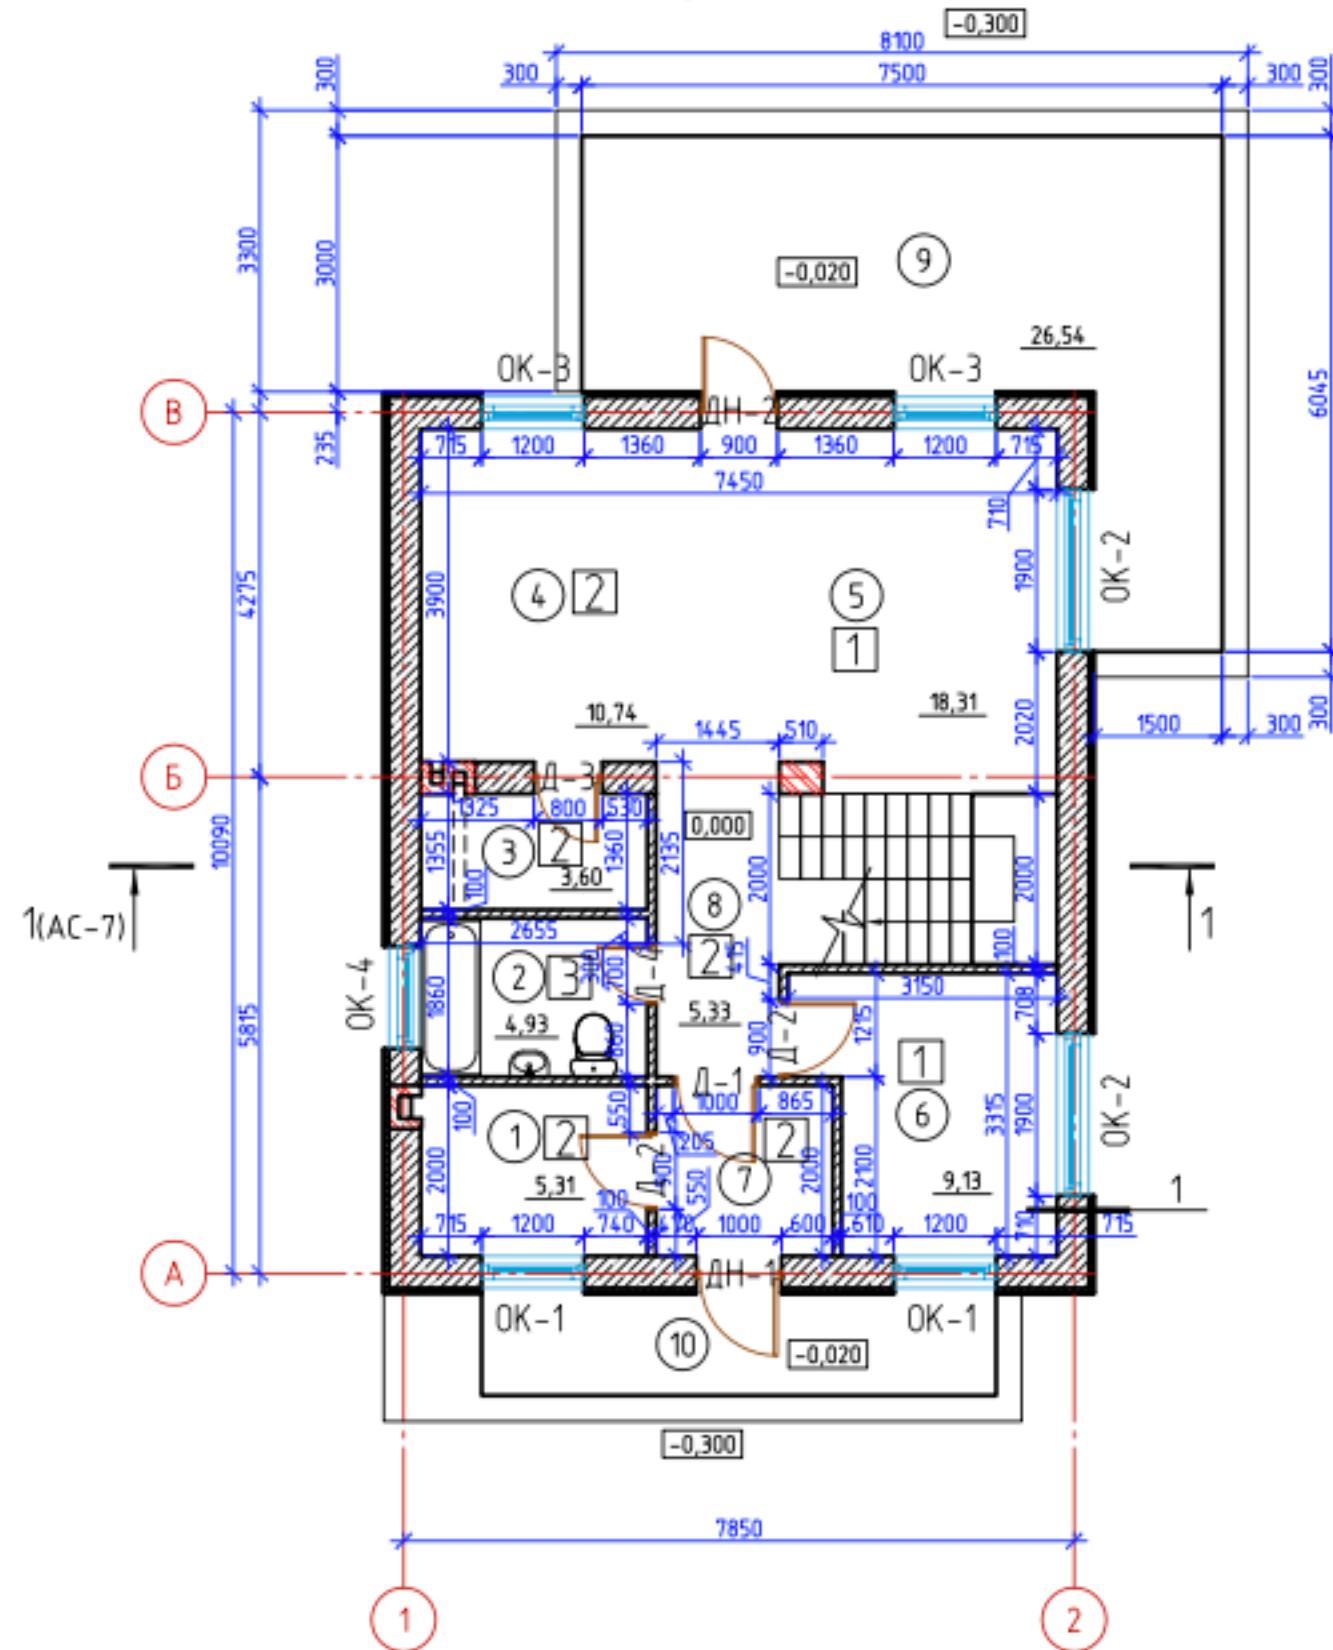

Экспликация помещений

Номер помещения	Наименование	Площадь, м ²
1 этаж		
1	Топочная	5.31
2	Сан.узел	4.93
3	Кладовая	3.6
4	Кухня	10.74
5	Гостиная	18.31
6	Кабинет	9.13
7	Прихожая	4.14
8	Холл	5.33
9	Терраса	26.54
10	Крыльцо	7.23

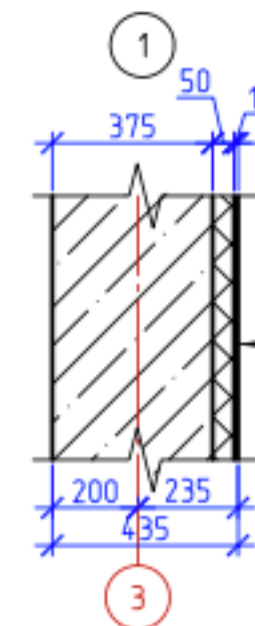


Отделка фасада декоративной штукатуркой - 10мм
 Теплоизоляция - базальтовая минвата δ=50мм(35кг/м3)
 Газобетонный блок D500 по ГОСТ 31360-2007 -375мм

Условные обозначения


- Газобетонный блок D500 по ГОСТ 31360-2007
- Теплоизоляция - базальтовая минвата δ=50мм(35кг/м3)
- Участки кирпичной кладки из полнотелого кирпича по ГОСТ 530-2007
- ① - Номер помещения
- ① - Тип пола по проекту

						АС			
						Индивидуальный жилой дом			
Изм.	Кол.уч.	Лист	№ док.	Подп.	Дата	Комтедж	Стадия	Лист	Листов
								5	
Разработал	Вишневецкий					План первого этажа	ООО "ПроектСтрой"		
Проверил	Дайнеко								
Н.контр.	Ткачук								

План первого этажа с расстановкой мебели и оборудования

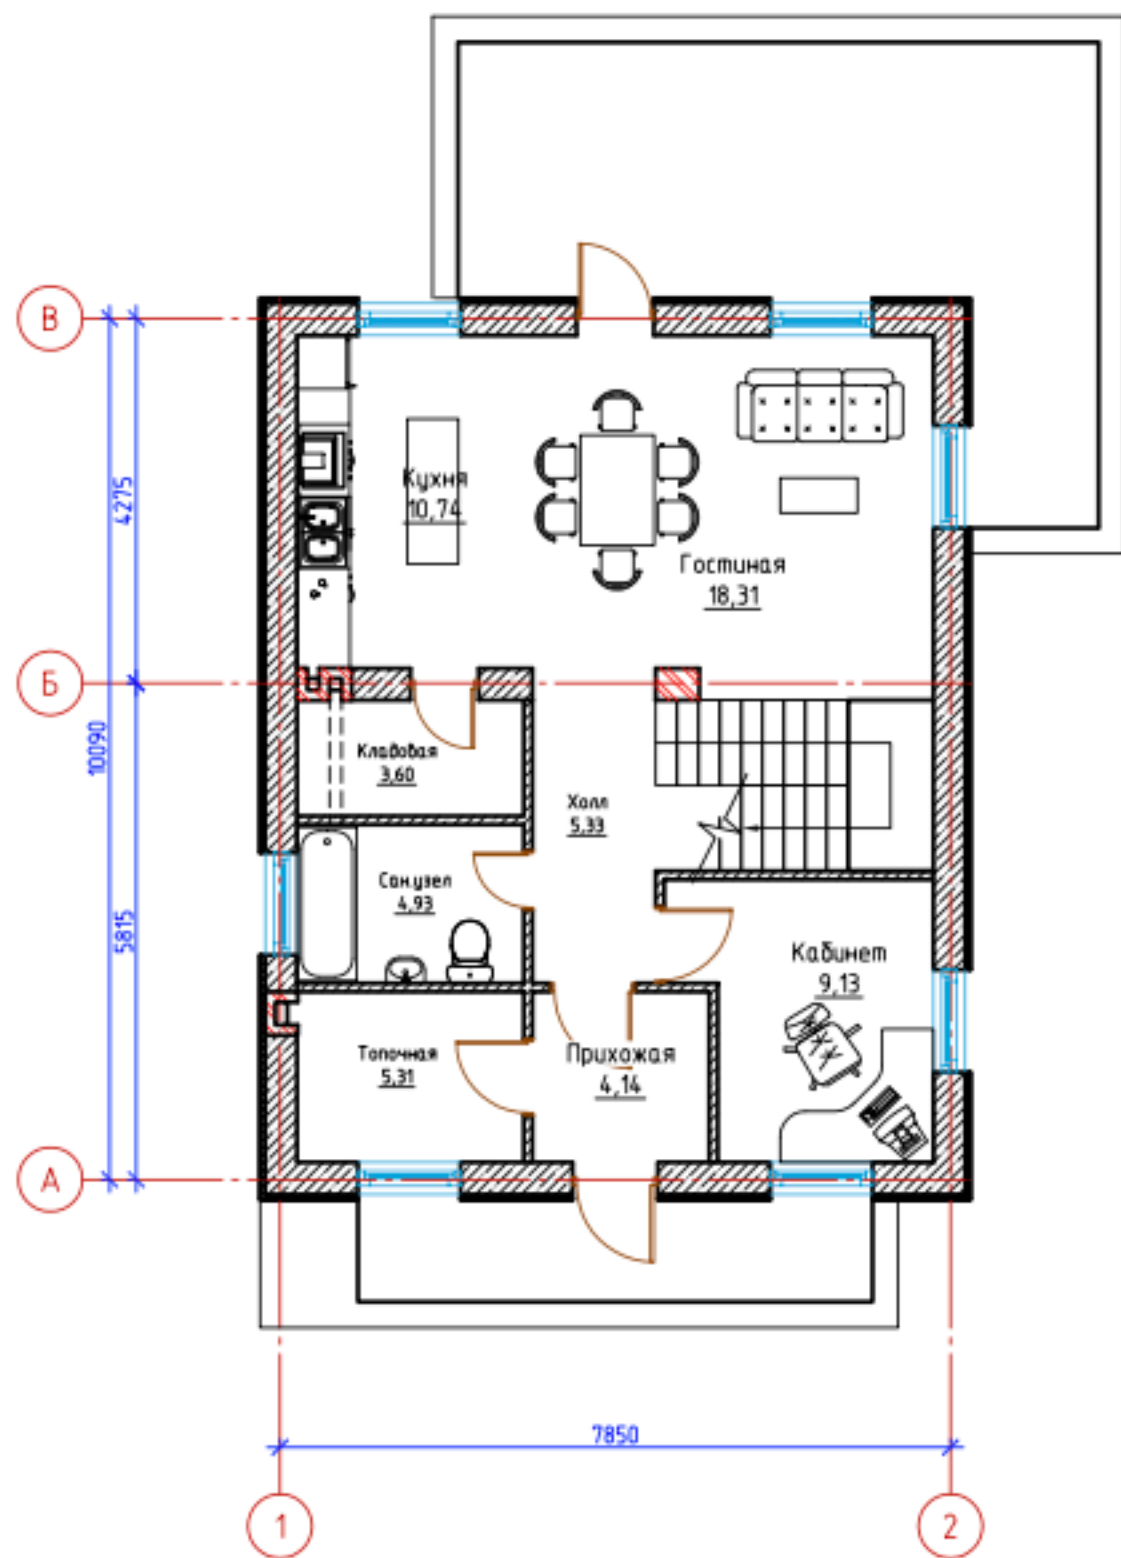

План мансардного этажа с расстановкой мебели и оборудования

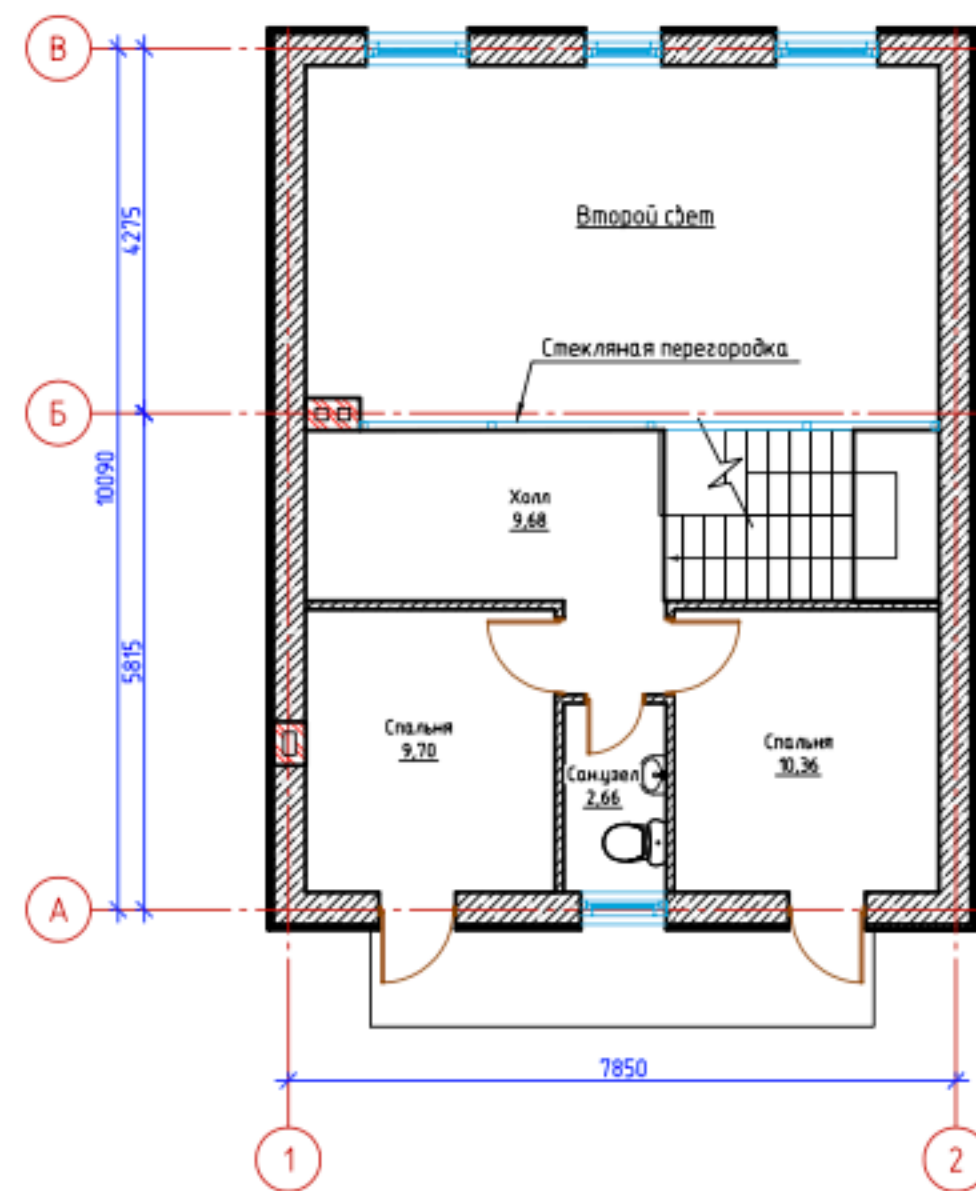

Согласовано			
Взам. инв. №			
Подп. и дата			
Инв. № подл.			

						АС			
						Индивидуальный жилой дом			
Изм.	Кол. уч.	Лист	№ док.	Подп.	Дата	Коммедж	Стадия	Лист	Листов
Разработал	Вишневецкий							4	
Проверил	Дайнеко					План первого и мансардного этажей с расстановкой мебели и оборудования	ООО "ПроектСтрой"		
И.контр.	Ткачук								