


План расположения помещений
1-го этажа

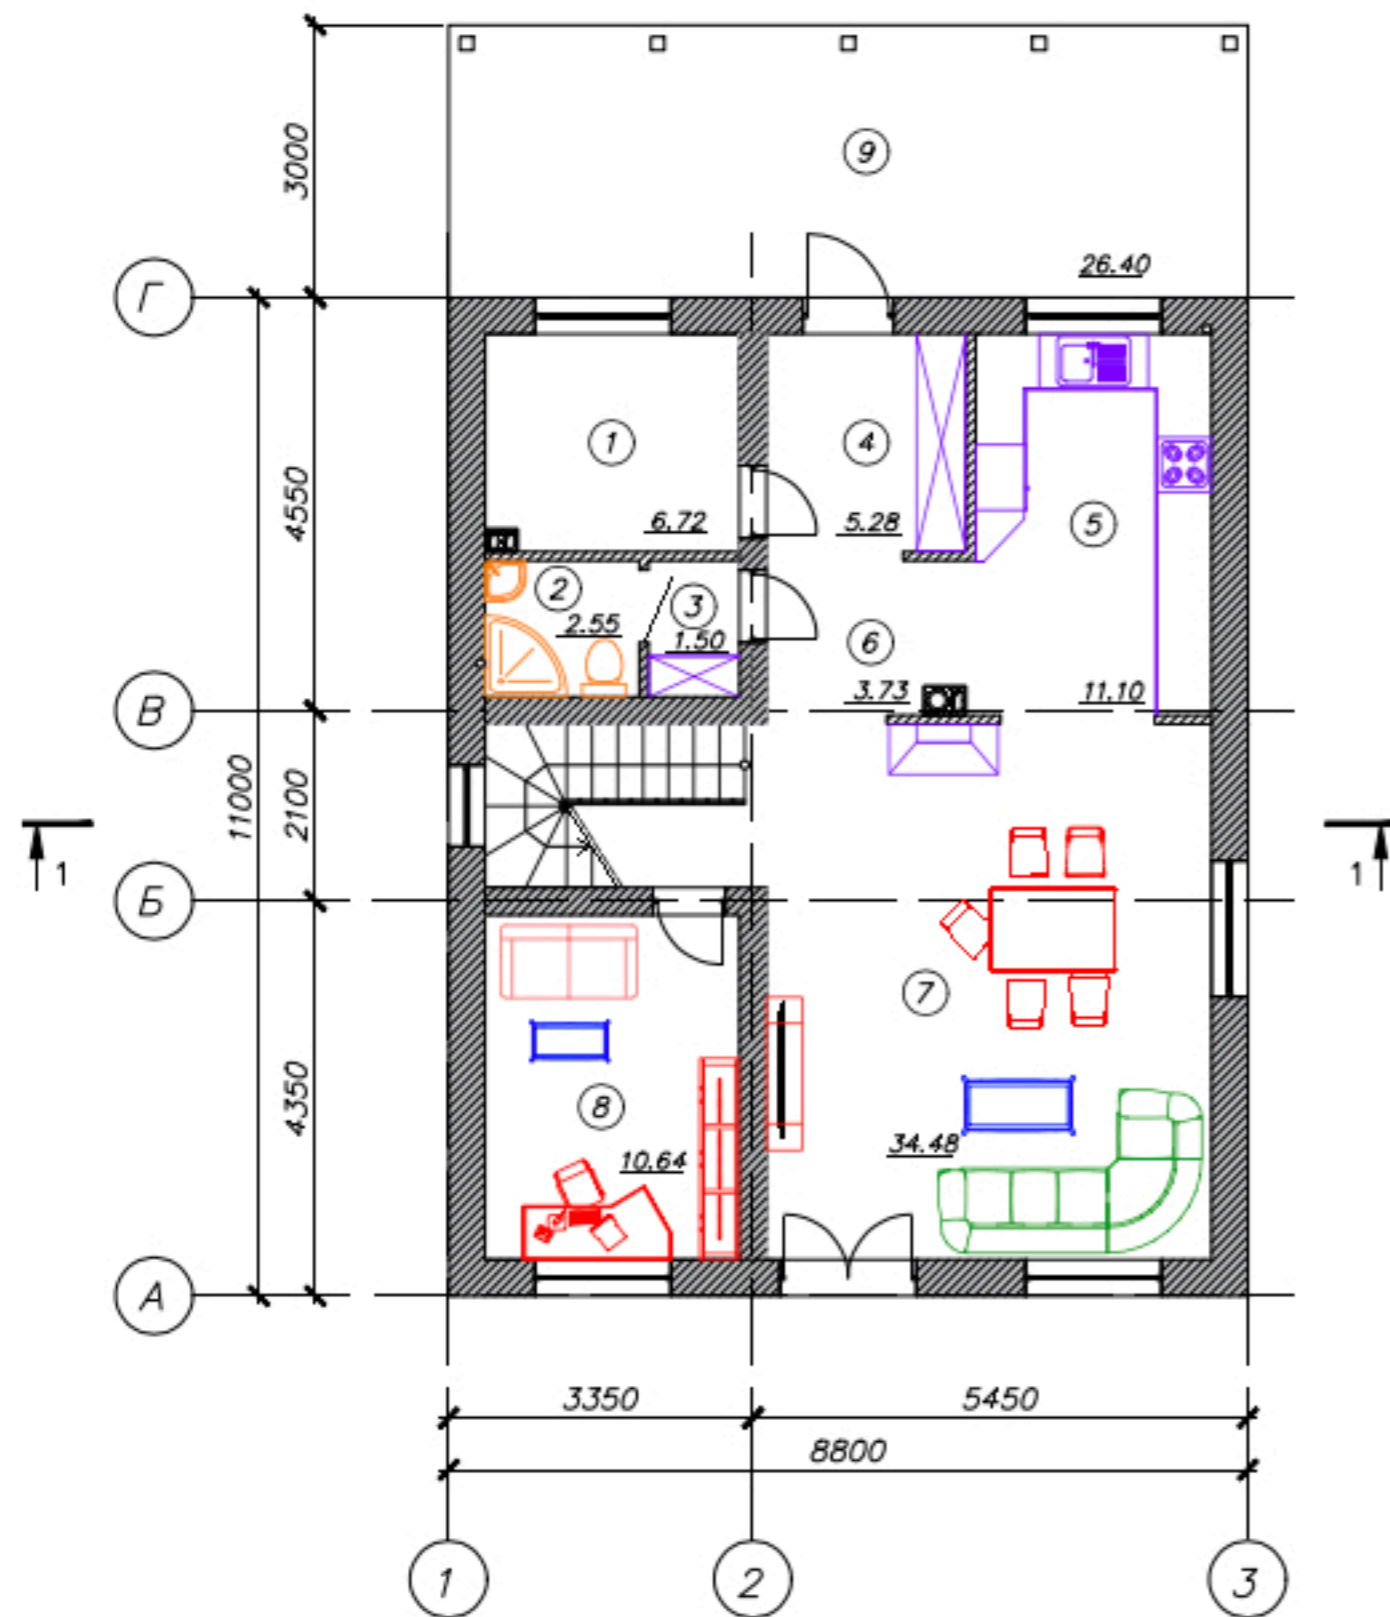


Экспликация помещений

№ помещения	Наименование	Площадь, м²
Этаж 1		
1	Кухельная	6.72
2	С/у	2.55
3	Постирочная	1.50
4	Тамбур	5.28
5	Кухня	11.10
6	Холл	3.73
7	Гостиничная-столовая	34.48
8	Кабинет	10.64
9	Терраса	26.40
		102.40

№ помещения	Наименование	Площадь, м²
Этаж 2		
10	Спальная	19.74
11	Гардеробная	4.68
12	Спальная	15.80
13	Спальная	15.80
14	Холл	5.40
15	С/у	13.44
16	Балкон	4.62
		79.48
Общий итог		181.88

План расположения помещений
2-го этажа

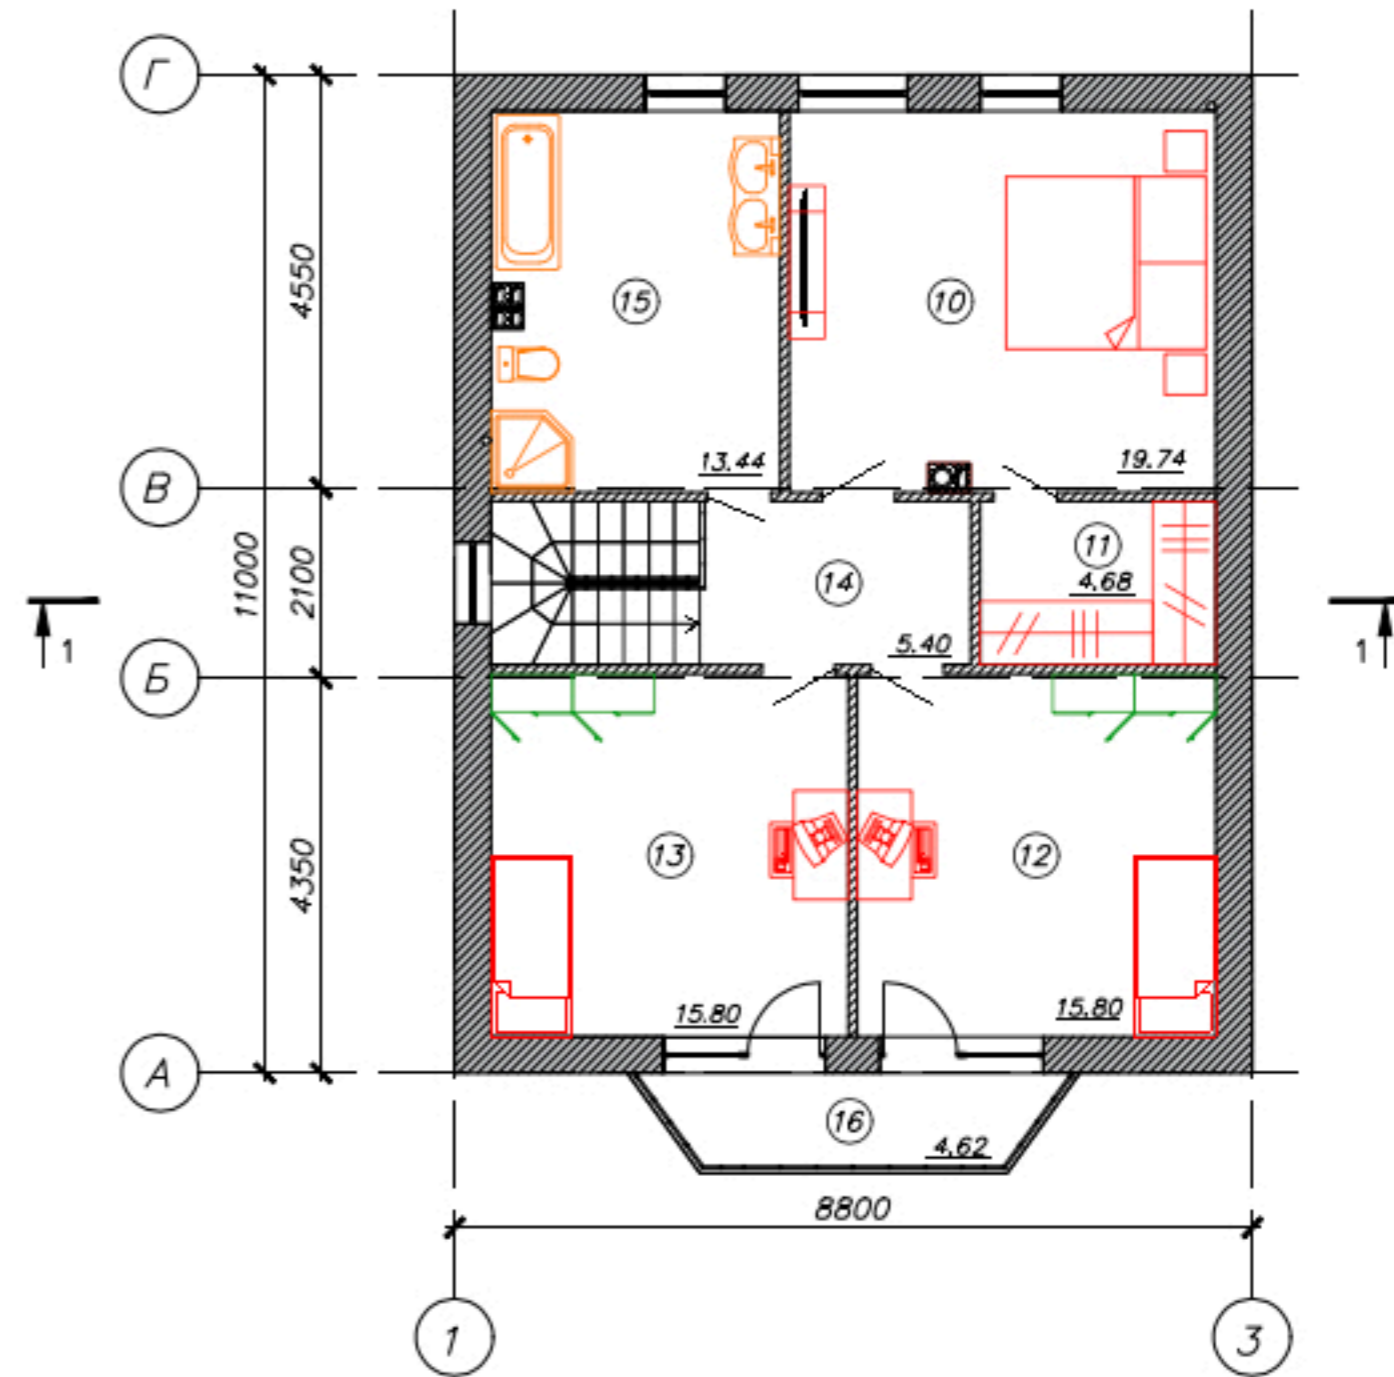

Условные обозначения

- ① - марка помещения (номер)
- 23.93 - марка помещения (площадь)

Изм.	Нуч.	Лист	№ док.	Подпись	Дата	09-17-AP		
Провер.	Пагерин					Индивидуальный жилой дом		
Разраб.	Сивелькаева					Стадия	Лист	Листов
						AP	3	11
План расположения помещений 1-го этажа План расположения помещений 2-го этажа								